

<i>Objekt- / Betriebsname</i>	<i>Objektnummer</i>	<i>erstellt am</i>
Mustefirma GmbH	12.1234	01.11.2018
<i>Adresse</i>	<i>Nutzung</i>	<i>aktualisiert am</i>
Musterstrasse 19	Gewerbe/Industrie, Maschinenbau	
<i>Gemeinde</i>		<i>Visum</i>
1010 Musterfeld		MPS / CSF

Titelblatt

Feuerwehrpläne



Eigentümer	Musterfirma Holding	Tel.: +41 12 345 67 89	
Nutzer	Musterfirma GmbH		
Kontaktperson	Max Muster SIBE	Tel.: +41 98 765 43 21	
Ersteller	CSF Wunderle GmbH		
Verteilerliste	Gebäudeversicherung	1x	
	Eigentümer	2x (1x BMZ, 1x Verwaltung)	
	Feuerwehr	2x (1x laminiert)	
	Schutz und Rettung	1x	
Inhaltsverzeichnis	Dokumente	Datum	Register
	Titelblatt	01.11.2018	-
	Objektdatenblatt	01.11.2018	1
	Lagerliste	01.11.2018	1
	Anfahrtsplan	01.11.2018	2
	Situationsplan	01.11.2018	2
	Hydrantenplan	01.11.2018	2
	Ökologieplan	01.11.2018	2
	Gebäudedetailplan UG	01.11.2018	3
	Gebäudedetailplan EG	01.11.2018	3
	Gebäudedetailplan 1.OG	01.11.2018	3
	Gebäudedetailplan 2.OG	01.11.2018	3
	Gebäudedetailplan 3.OG	01.11.2018	3
	Gebäudedetailplan 4.OG	01.11.2018	3

<i>Objekt- / Betriebsname</i>	<i>Objektnummer</i>	<i>erstellt am</i>
Mustefirma GmbH	12.1234	01.11.2018
<i>Adresse</i>	<i>Nutzung</i>	<i>aktualisiert am</i>
Musterstrasse 19	Gewerbe/Industrie, Maschinenbau	
<i>Gemeinde</i>		<i>Visum</i>
1010 Musterfeld		MPS / CSF

Unterschriften

Feuerwehrpläne

Ersteller

(Bestätigung)

Name	Vorname	Unterschrift
------	---------	--------------

Mustefirma GmbH

(Bestätigung)

Name	Vorname	Unterschrift
------	---------	--------------

Feuerwehr

(Kenntnisnahme)

Name	Vorname	Unterschrift
------	---------	--------------

Schutz und Rettung

(Kenntnisnahme)















Name	Vorname	Unterschrift
------	---------	--------------

(vorbehalten bleiben weitere Unterschriften)

Objekt- / Betriebsname	Objektnummer	erstellt am
Mustefirma GmbH	12.1234	01.11.2018
Adresse	Nutzung	aktualisiert am
Musterstrasse 19	Gewerbe/Industrie, Maschinenbau	
Gemeinde		Visum
1010 Musterfeld		MPS / CSF



Objektdatenblatt


Feuerwehrpläne


	Telefon / Ansprechperson	Max Muster SIBE Technischer Dienst	Tel.: +41 12 345 67 89 Tel.: +41 12 345 98 76
	Personenbelegung	ca. 150 Personen	
	Sofortmassnahmen	Aufgebot EBM, Elektrische Energieversorgung, Störungen 24h, Tel.: +41 11 222 33 44	
	Feuerwehrezufahrt	via Musterweg - Musterstrasse	
	Schlüsseldepot/-tresor	1x Konstruktionsgebäude, FW-Hauptzugang 1x Hauptgebäude 1x Brandmeldezentrale im Gebäude	
	Sammelplatz	Gegenüber der Rezeption von Firma XY Hauptstrasse Ecke Nebenstrasse	
Technischer Brandschutz			
	Brandmeldeanlage	BMA	<input checked="" type="checkbox"/> Vollüberwachung <input type="checkbox"/> Teilüberwachung
	Sprinkleranlage	Sprinkler	<input type="checkbox"/> Vollschutz <input checked="" type="checkbox"/> Teilschutz
	Rauch- und Wärmeabzugsanlage	Standort	TH 01 EG, Hauptgebäude TH 03 EG, Verwaltungsgebäude NRWA Halle 1 bis 3 (TH 04 EG)
Gefahren			
	Besondere Gefahren	- Anlageteile mit 1000°C, Halle 1, siehe Detailplan EG - 500'000 Liter Heizöl, siehe Detailplan UG	
	Elektrizität	- Traforäume und Einspeisung UG Halle 1 - Einspeisung, UG Hauptgebäude - Einspeisung Römerstrasse, UG Verwaltung	
	ABC Gefahren	Separate Liste Gefahrstoffe bei BMZ und SIBE	
Ökologie			
	Ökologie / Entwässerung	Gewässerschutzzone 3 Abwasserpumpe Halle 1, U1 und Halle 3, U1	
Bemerkungen			
	- Die Überfahrt mit einem 26t Fahrzeug über den Kanal ist möglich. Das Fahrzeug kann nicht gestellt werden, da die Bodenbelastung für Stützen nicht ausreicht.		




Legende

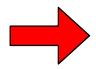-  Hauptzugang Feuerwehr
-  Feuerwehzufahrt Ortsfeuerwehr

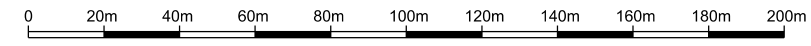


 Müller Projects & Services GmbH Michelstrasse 50 CH-8049 Zürich	Ersteller:	CSF Wunderle GmbH	gezeichnet:	19.10.2018	Massstab:	Format:
	Situation V Betrieb		geändert:		1:2000	A3
	Planart:	Anfahrtsplan	geprüft:			Index: 00
			Datei/Plan Nr.:	FW-Anfahrtsplan		
		Pfad:	Adresse: Ebnatstr. 129, 8200 Schaffhausen			

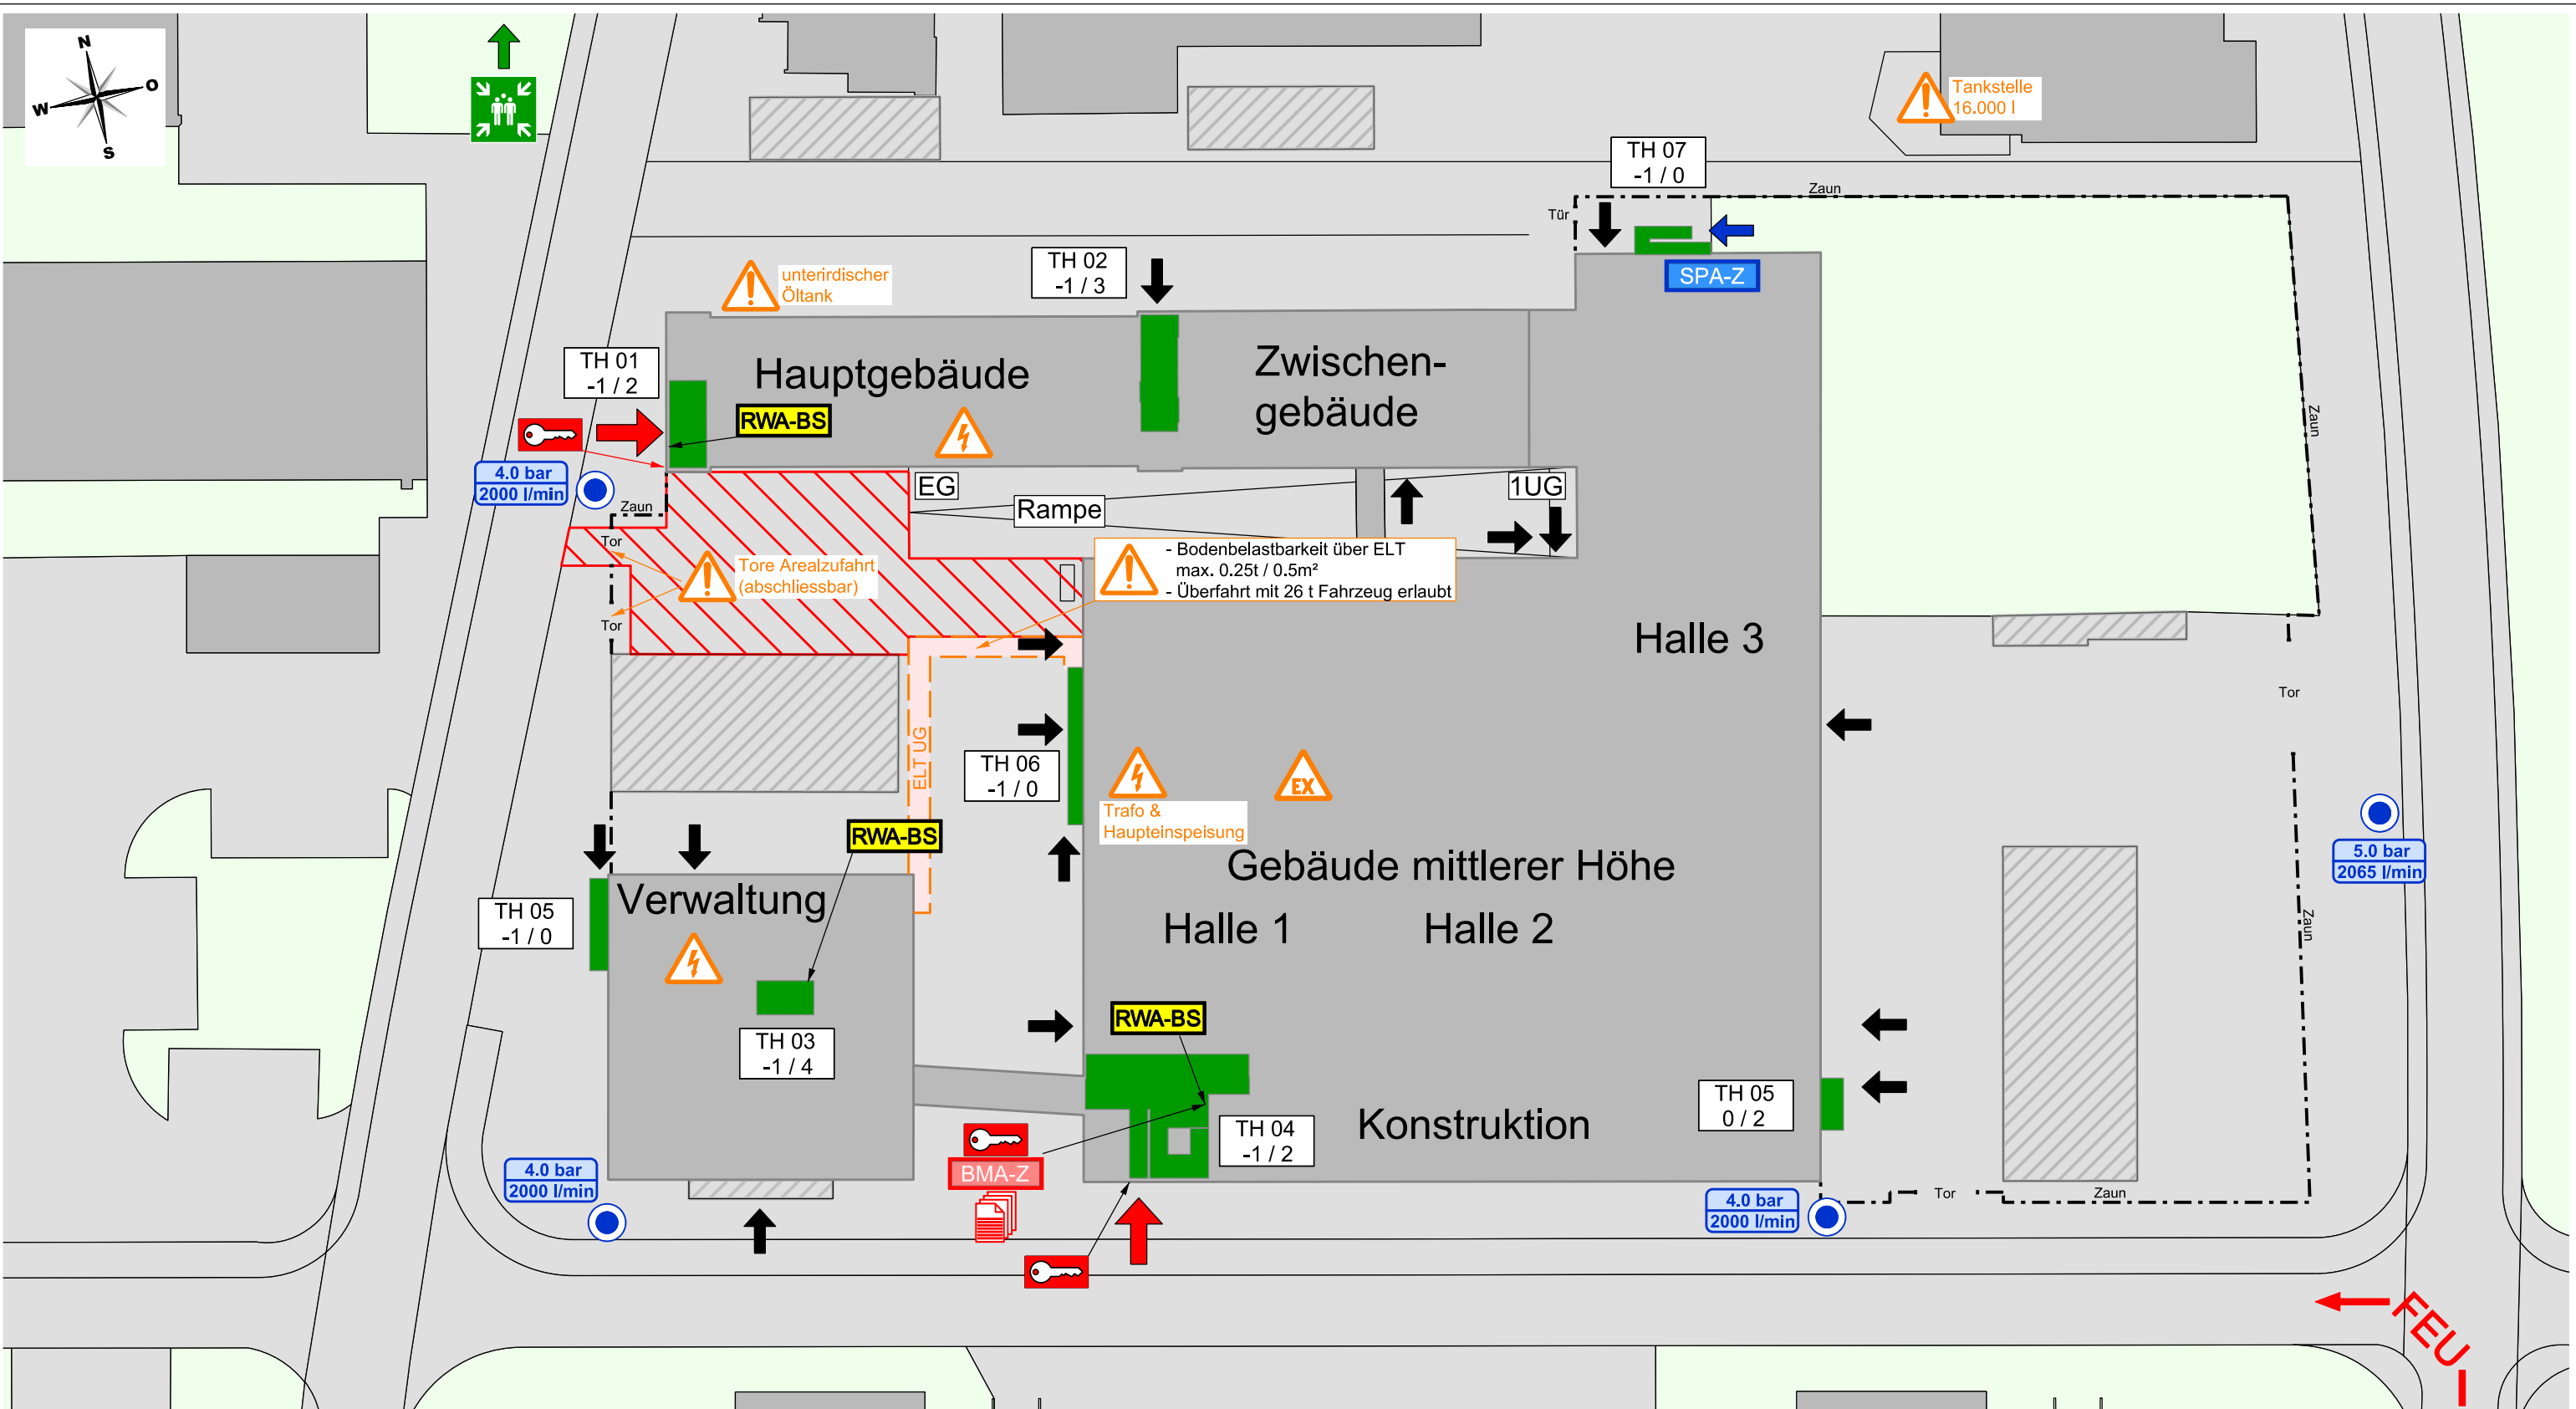


Legende

- Feuerwehrzufahrt und Bewegungsfläche
- Stellfläche Feuerwehr
- Hauptzugang Feuerwehr
- zusätzlicher Zugang Feuerwehr
- Zugang Sprinklerzentrale
- Feuerwehrzufahrt
- Schlüsseldepot (ausser)
Schlüsseltresor (innen)
- Dokumente
(Gefahrstoffliste)
- besondere Gefahr
- Elektrizität
- Ex-Zone
- Bereich und Lage
Treppenhäuser
- Aussenraum überdacht
- Überflurhydrant
- Angaben zum Hydrant:
Fließdruck (in bar)
Leistung (in l/min)
- Brandmeldezentrale
- Sprinklerzentrale
- vertikaler Fluchtweg
- Sammelplatz
- Rauch- und Wärmeabzug
Bedienstelle

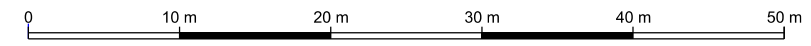


 mps Müller Projects & Services GmbH Michelstrasse 50 CH-8049 Zürich	Ersteller:	CSF Wunderle GmbH	gezeichnet:	01.11.2018	Masstab:	Format:
	Situation V Betrieb		geändert:		1:500	A3
	Übersicht		geprüft:			Index: 00
	Planart:	Situationsplan	Datei/Plan Nr.:	FW-Situationsplan	Adresse: Ebnatstr. 129, 8200 Schaffhausen	

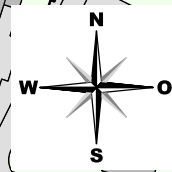

Legende

- Überflurhydrant mit Hydranten - Nummer
 - bar
l/min
- Angaben zum Hydrant:
Fließdruck (in bar)
Leistung (in l/min)

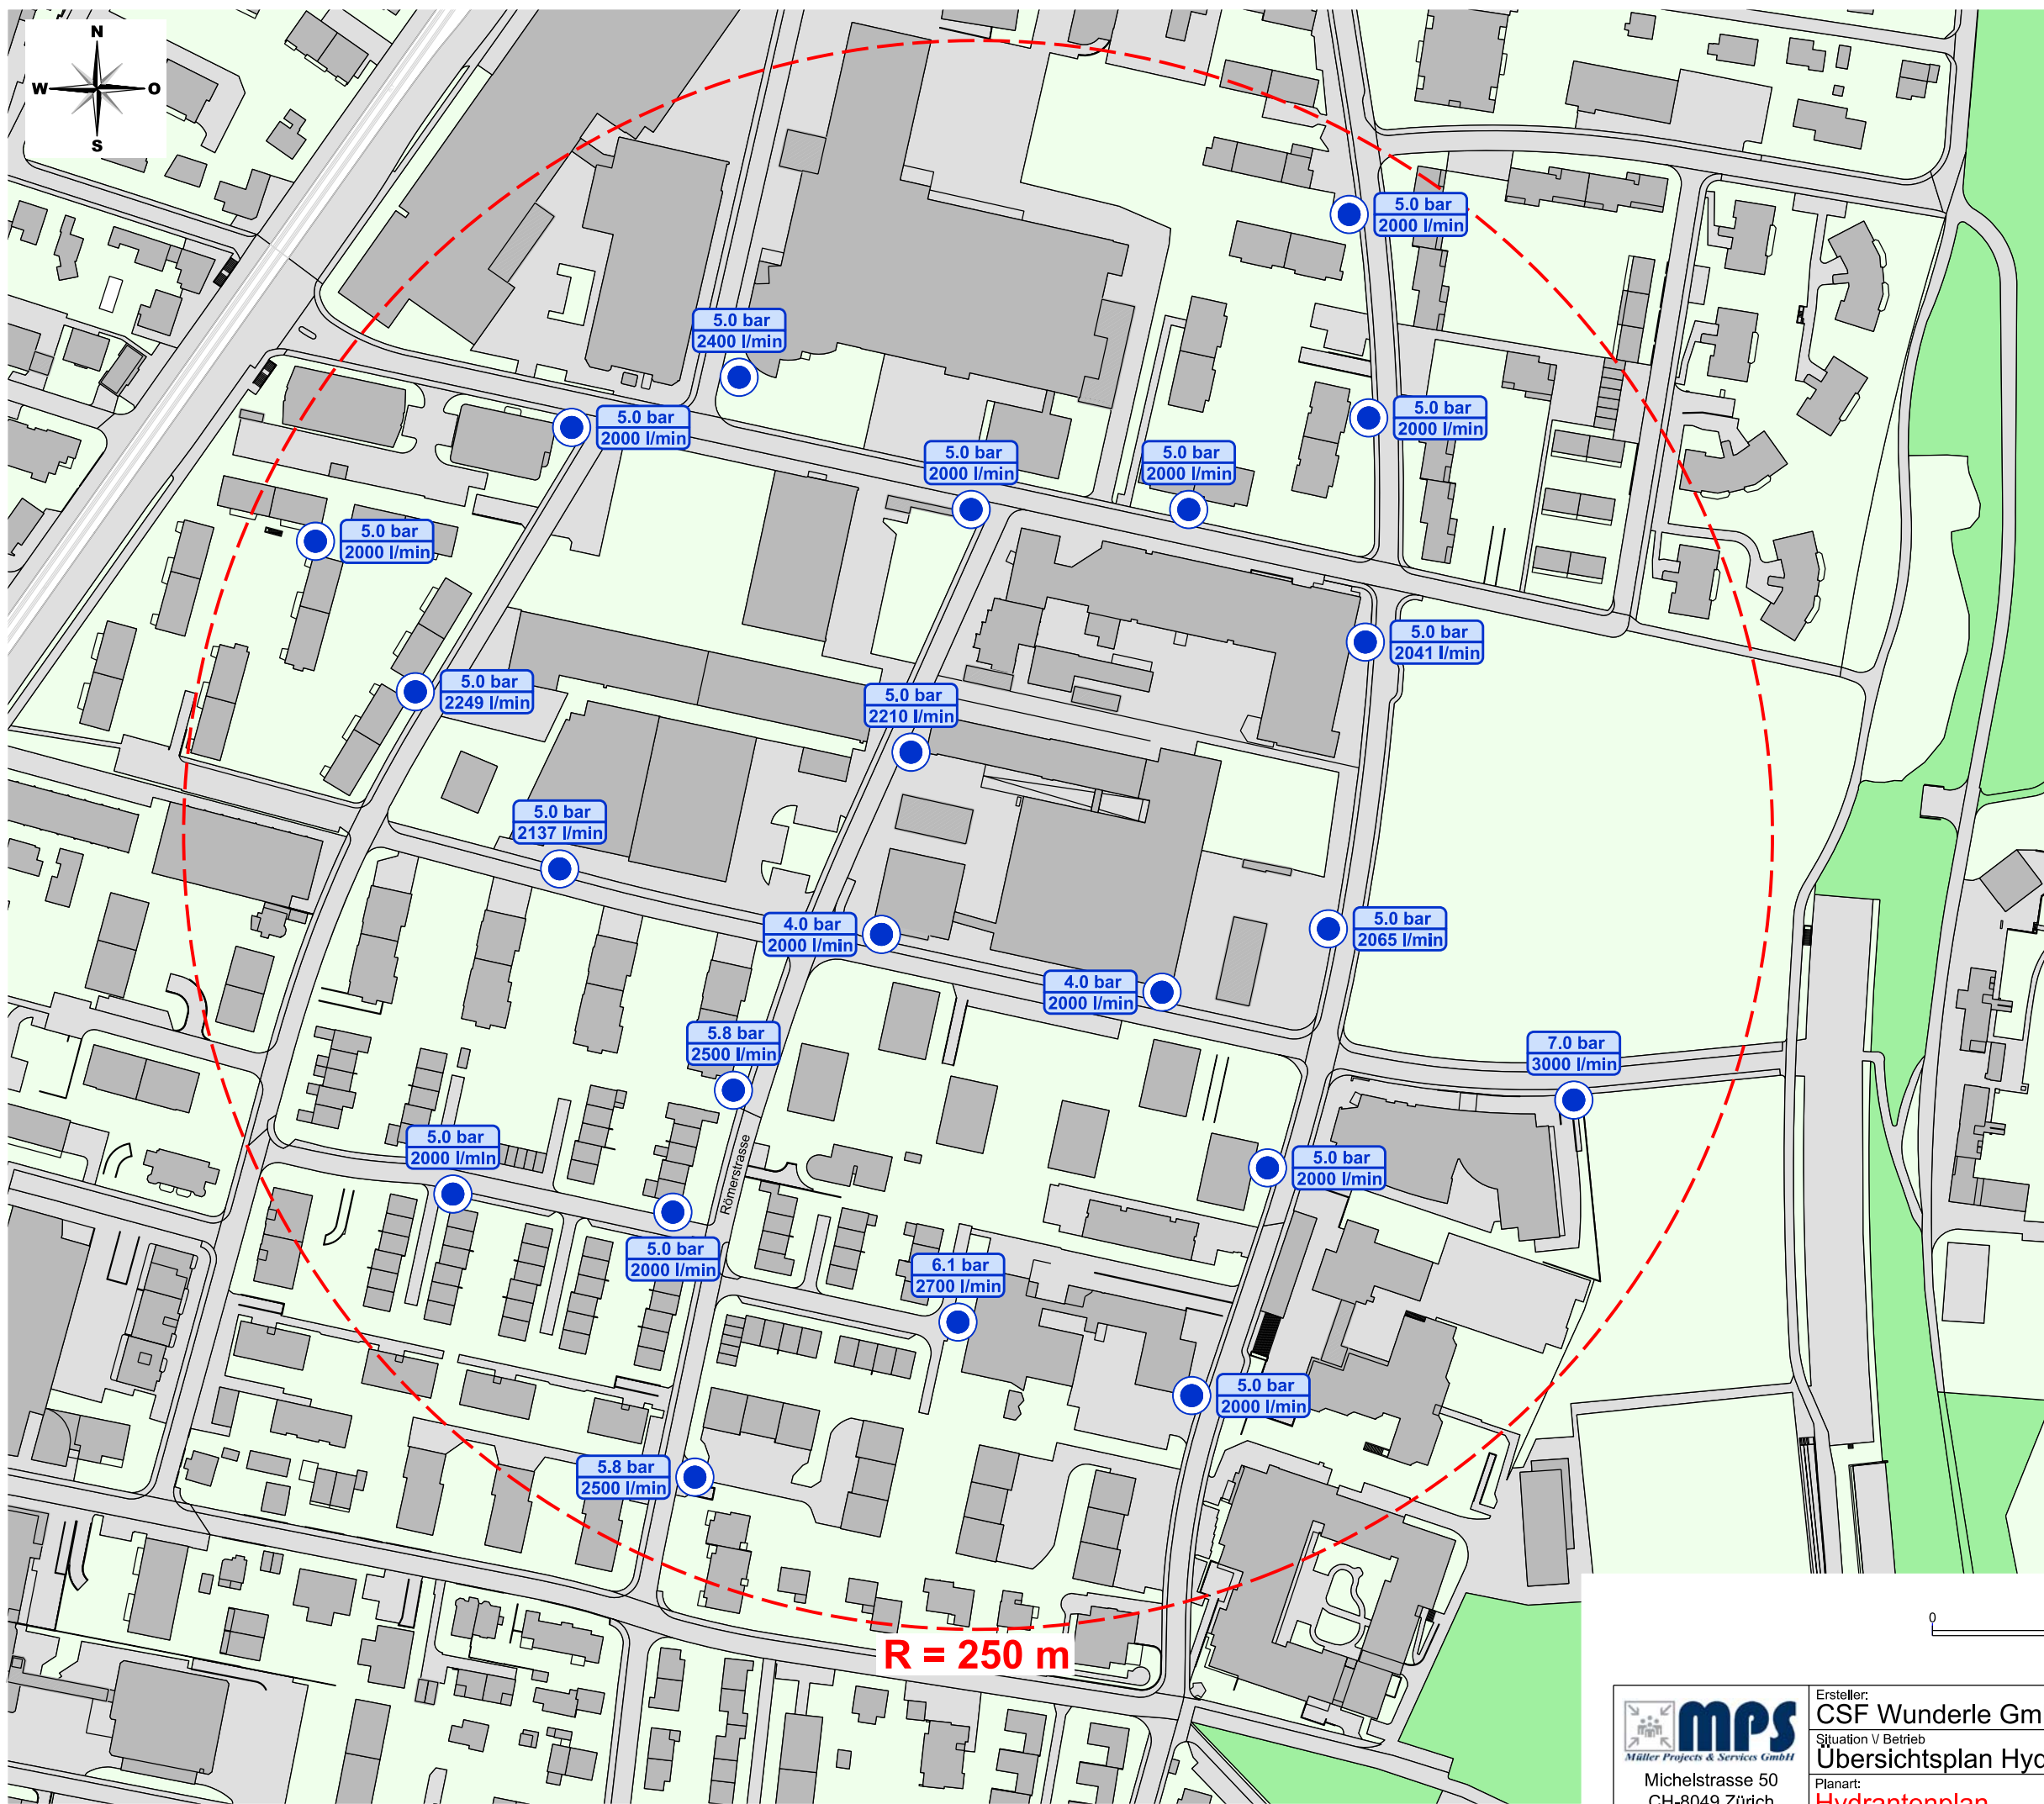


R = 250 m




Ersteller: CSF Wunderle GmbH
Situation V Betrieb
Übersichtsplan Hydranten
Planart: Hydrantenplan

gezeichnet:	01.11.2018	Masstab:	Format:
geändert:		1:2000	A3
geprüft:			
Datei/Plan Nr.:	FW-Hydrantenplan	Index:	00
Pfad:			
Adresse:	Ebnatstr. 129, 8200 Schaffhausen		

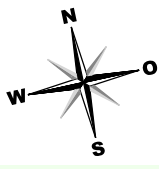


Tankstelle
16.000 l

ARA
Musterstrasse 1
1010 Musterfeld
Tel.: 011 101 11 11

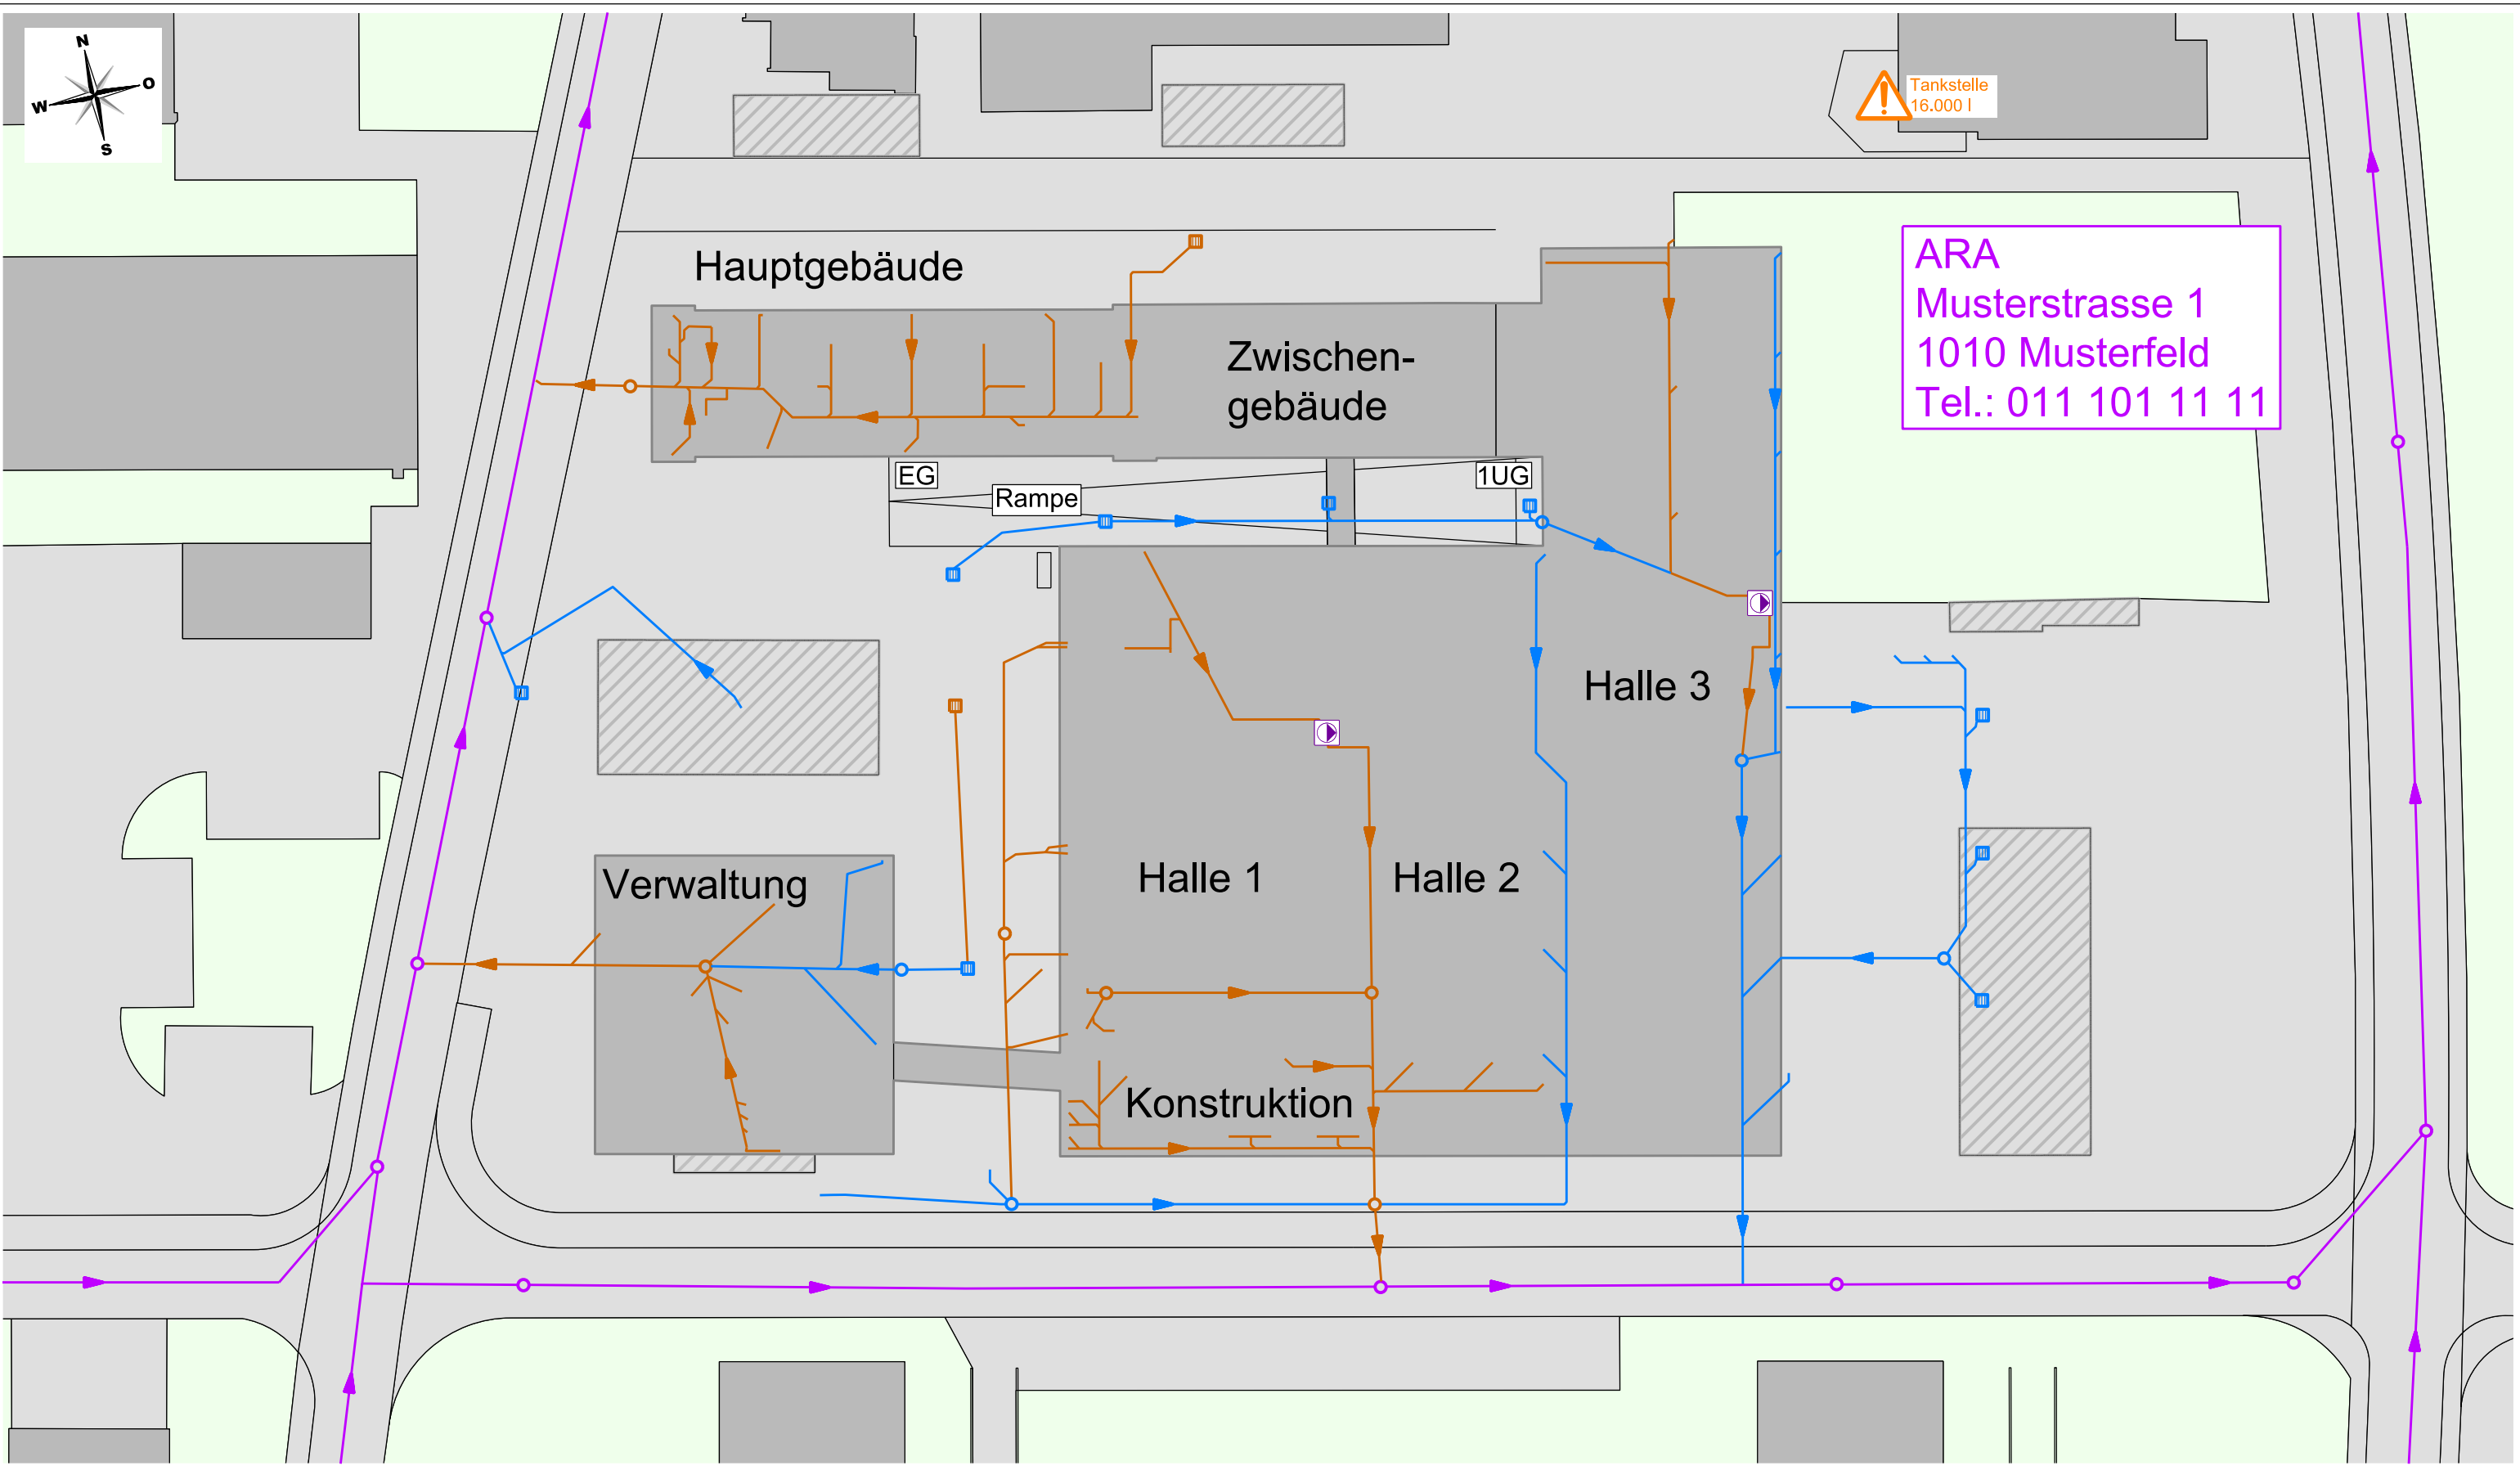

Legende


- Gebäude
- befestigte Fläche
- Grünflächen
- Aussenraum überdacht
- Regenabwasser
- Schmutzabwasser
- Mischabwasser
- Kontrollschacht Regenabwasser
- Kontrollschacht Schmutzabwasser
- Kontrollschacht Mischabwasser
- Einlaufschacht Regenabwasser
- Einlaufschacht Schmutzabwasser
- Pumpenschacht
- besondere Gefahr

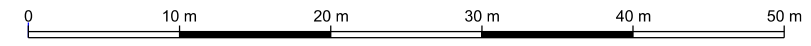


mps
Müller Projects & Services GmbH
Michelstrasse 50
CH-8049 Zürich

Ersteller:
CSF Wunderle GmbH
Situation V Betrieb
Abwasser
Planart:
Ökologieplan

gezeichnet:	01.11.2018	Massstab:	Format:
geändert:		1:500	A3
geprüft:			Index: 00
Datei/Plan Nr.:	FW-Oekologieplan		
Pfad:			
Adresse:	Ebnatstr. 129, 8200 Schaffhausen		


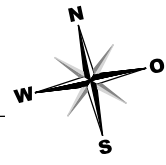


Tankstelle
16.000 l

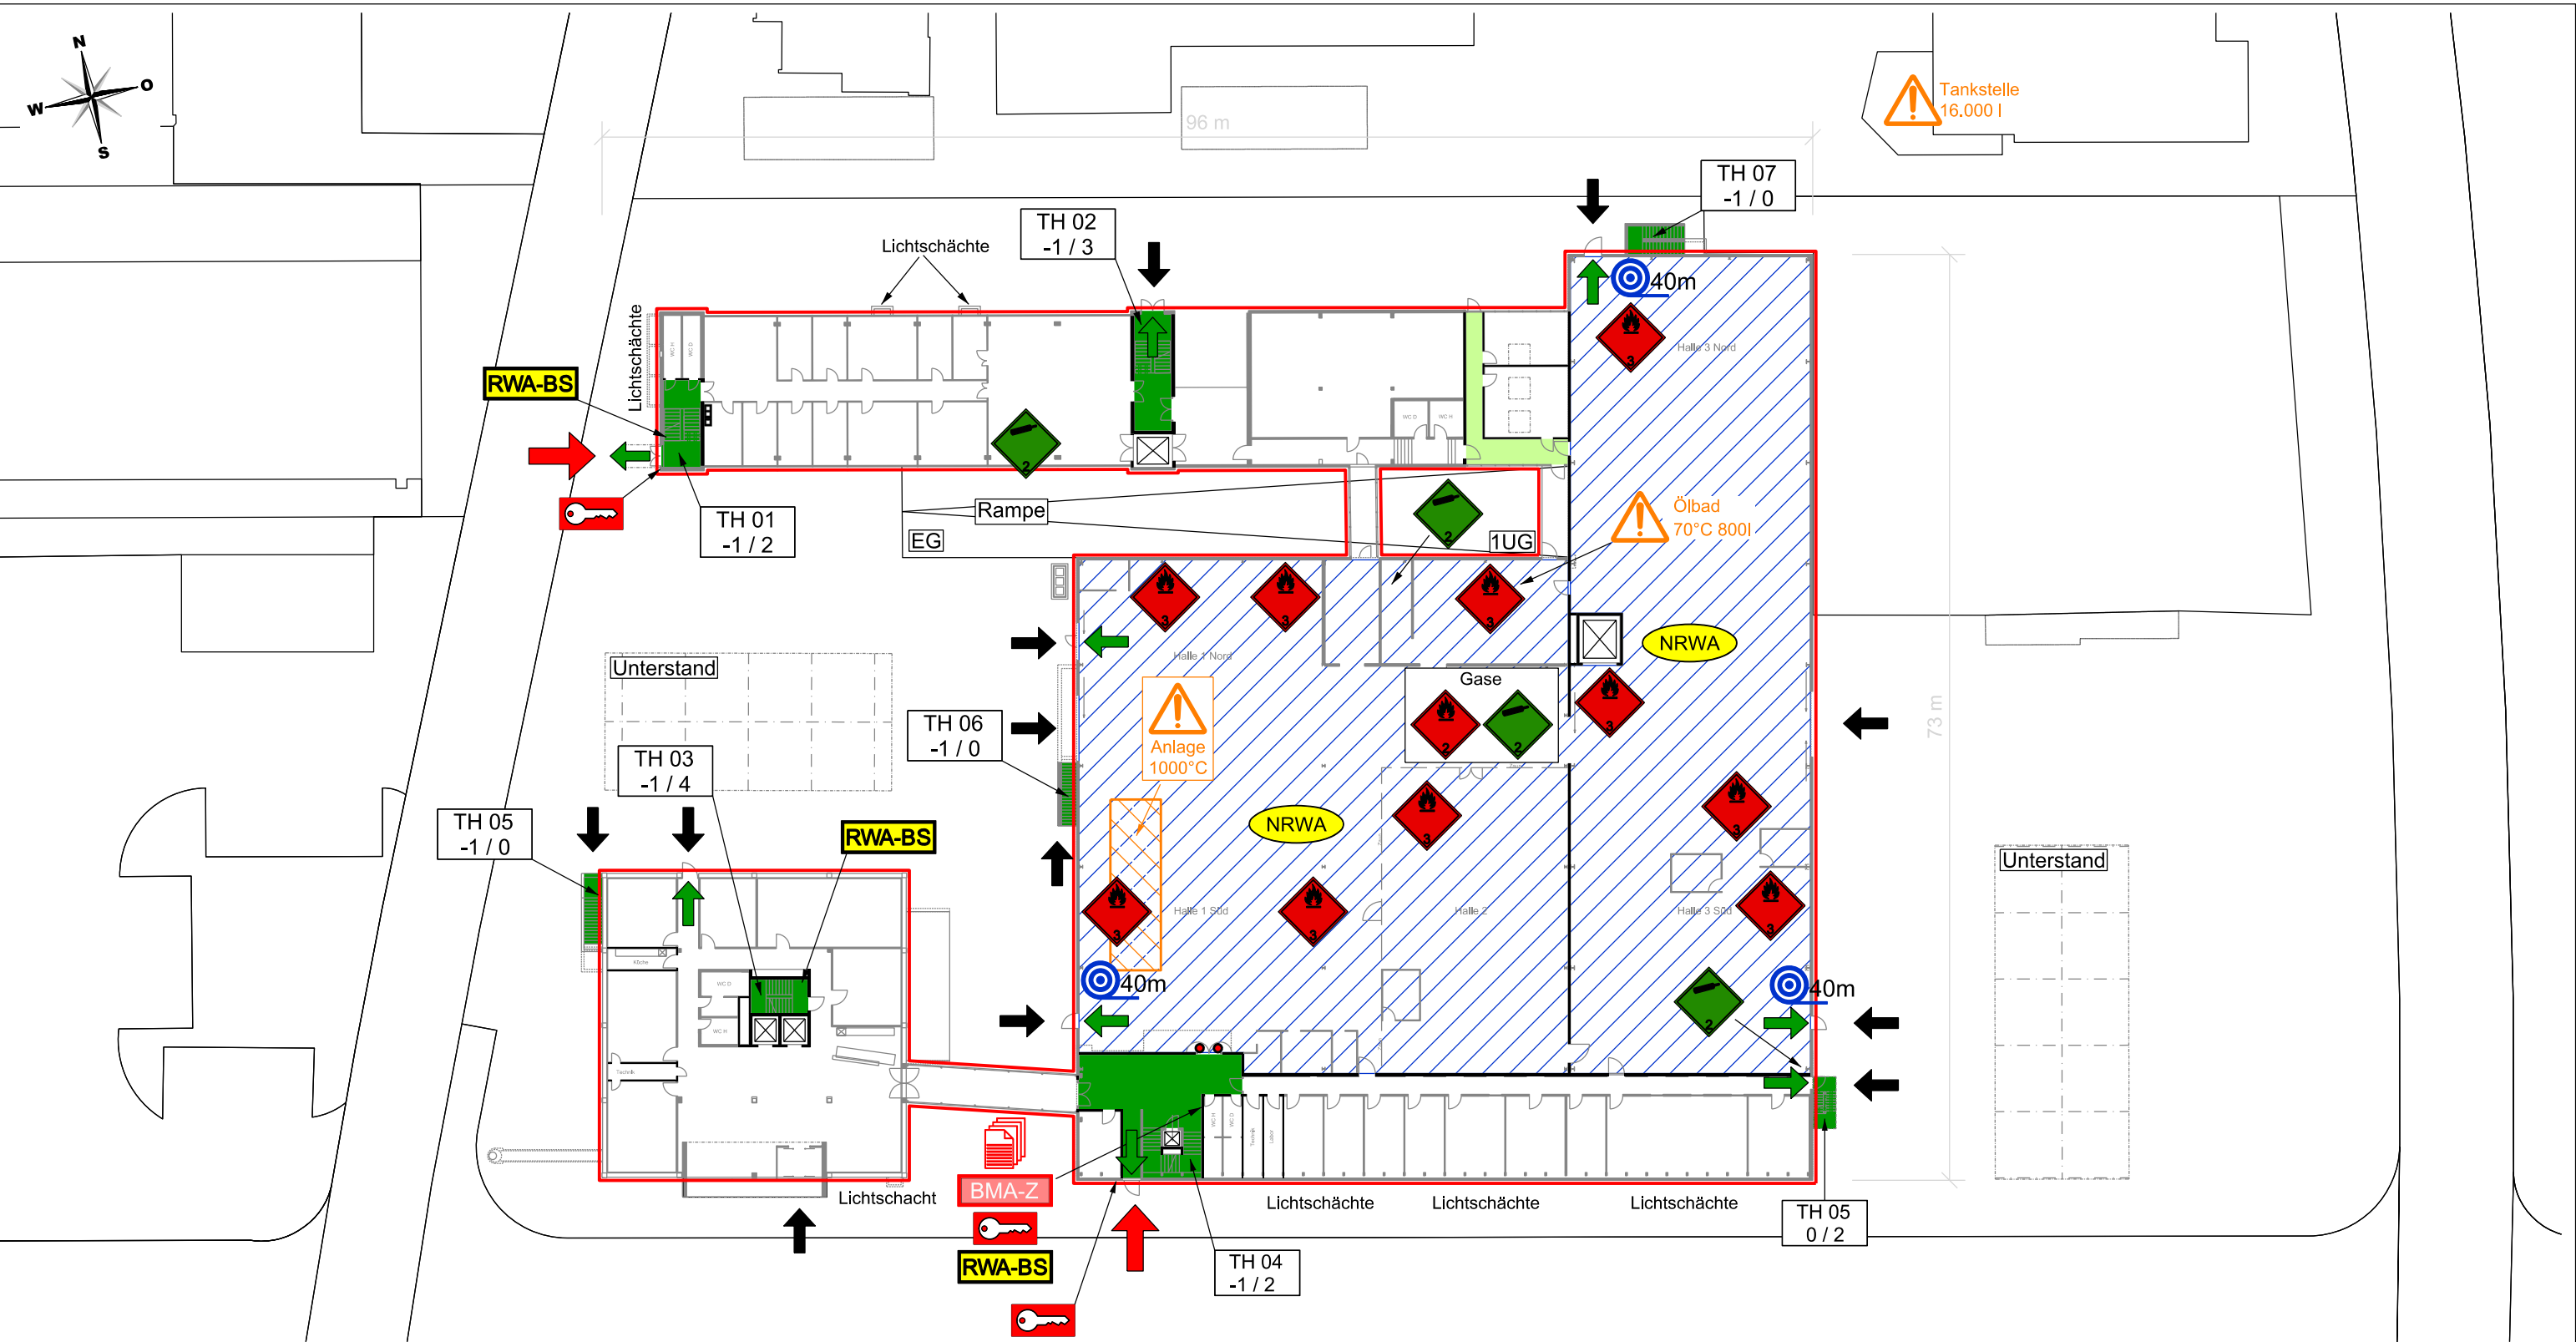

Legende

- Hauptzugang Feuerwehr
- zusätzlicher Zugang Feuerwehr
- Schlüsseldepot (ausser) Schlüsseltesor (innen)
- Dokumente (Gefahrstoffliste)
- Besondere Gefahr
- nicht entzündbare, nicht giftige Gase
- entzündbare Gase
- entzündbare Flüssigkeiten
- TH Nr. X/Y Bereich und Lage Treppenhäuser
- Wasserlöschposten
- Bereich mit Sprinklerschutz
- BMA-Z Brandmeldezentrale
- Bereich mit Brandmelderüberwachung
- Brandfallgesteuert
- Feuerwiderstand
- vertikaler Fluchtweg
- horizontaler Fluchtweg
- Notausgang
- RWA-BS Rauch- und Wärmeabzug Bedienstelle
- NRWA Natürliche Rauch- und Wärmeabzugsanlage

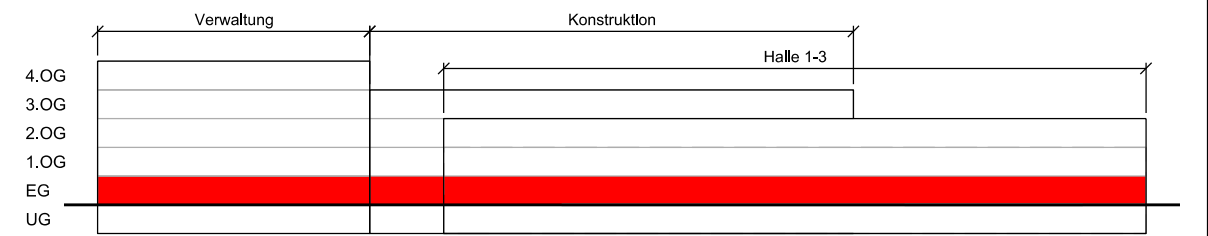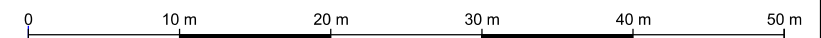

 Michelstrasse 50 CH-8049 Zürich	Ersteller: CSF Wunderle GmbH	gezeichnet: 01.11.2018	Masstab: 1:500	Format: A3
	Situation V Betrieb	geändert:		
	Erdgeschoss	geprüft:		
	Planart: Gebäudedetailplan	Datei/Plan Nr.: FW-Detailplan EG		Index: 00
		Adresse: Ebnatstr. 129, 8200 Schaffhausen		